


**Схема розташування території у
планувальній структурі с. Черешенька,
Вижницького району, Чернівецької області**

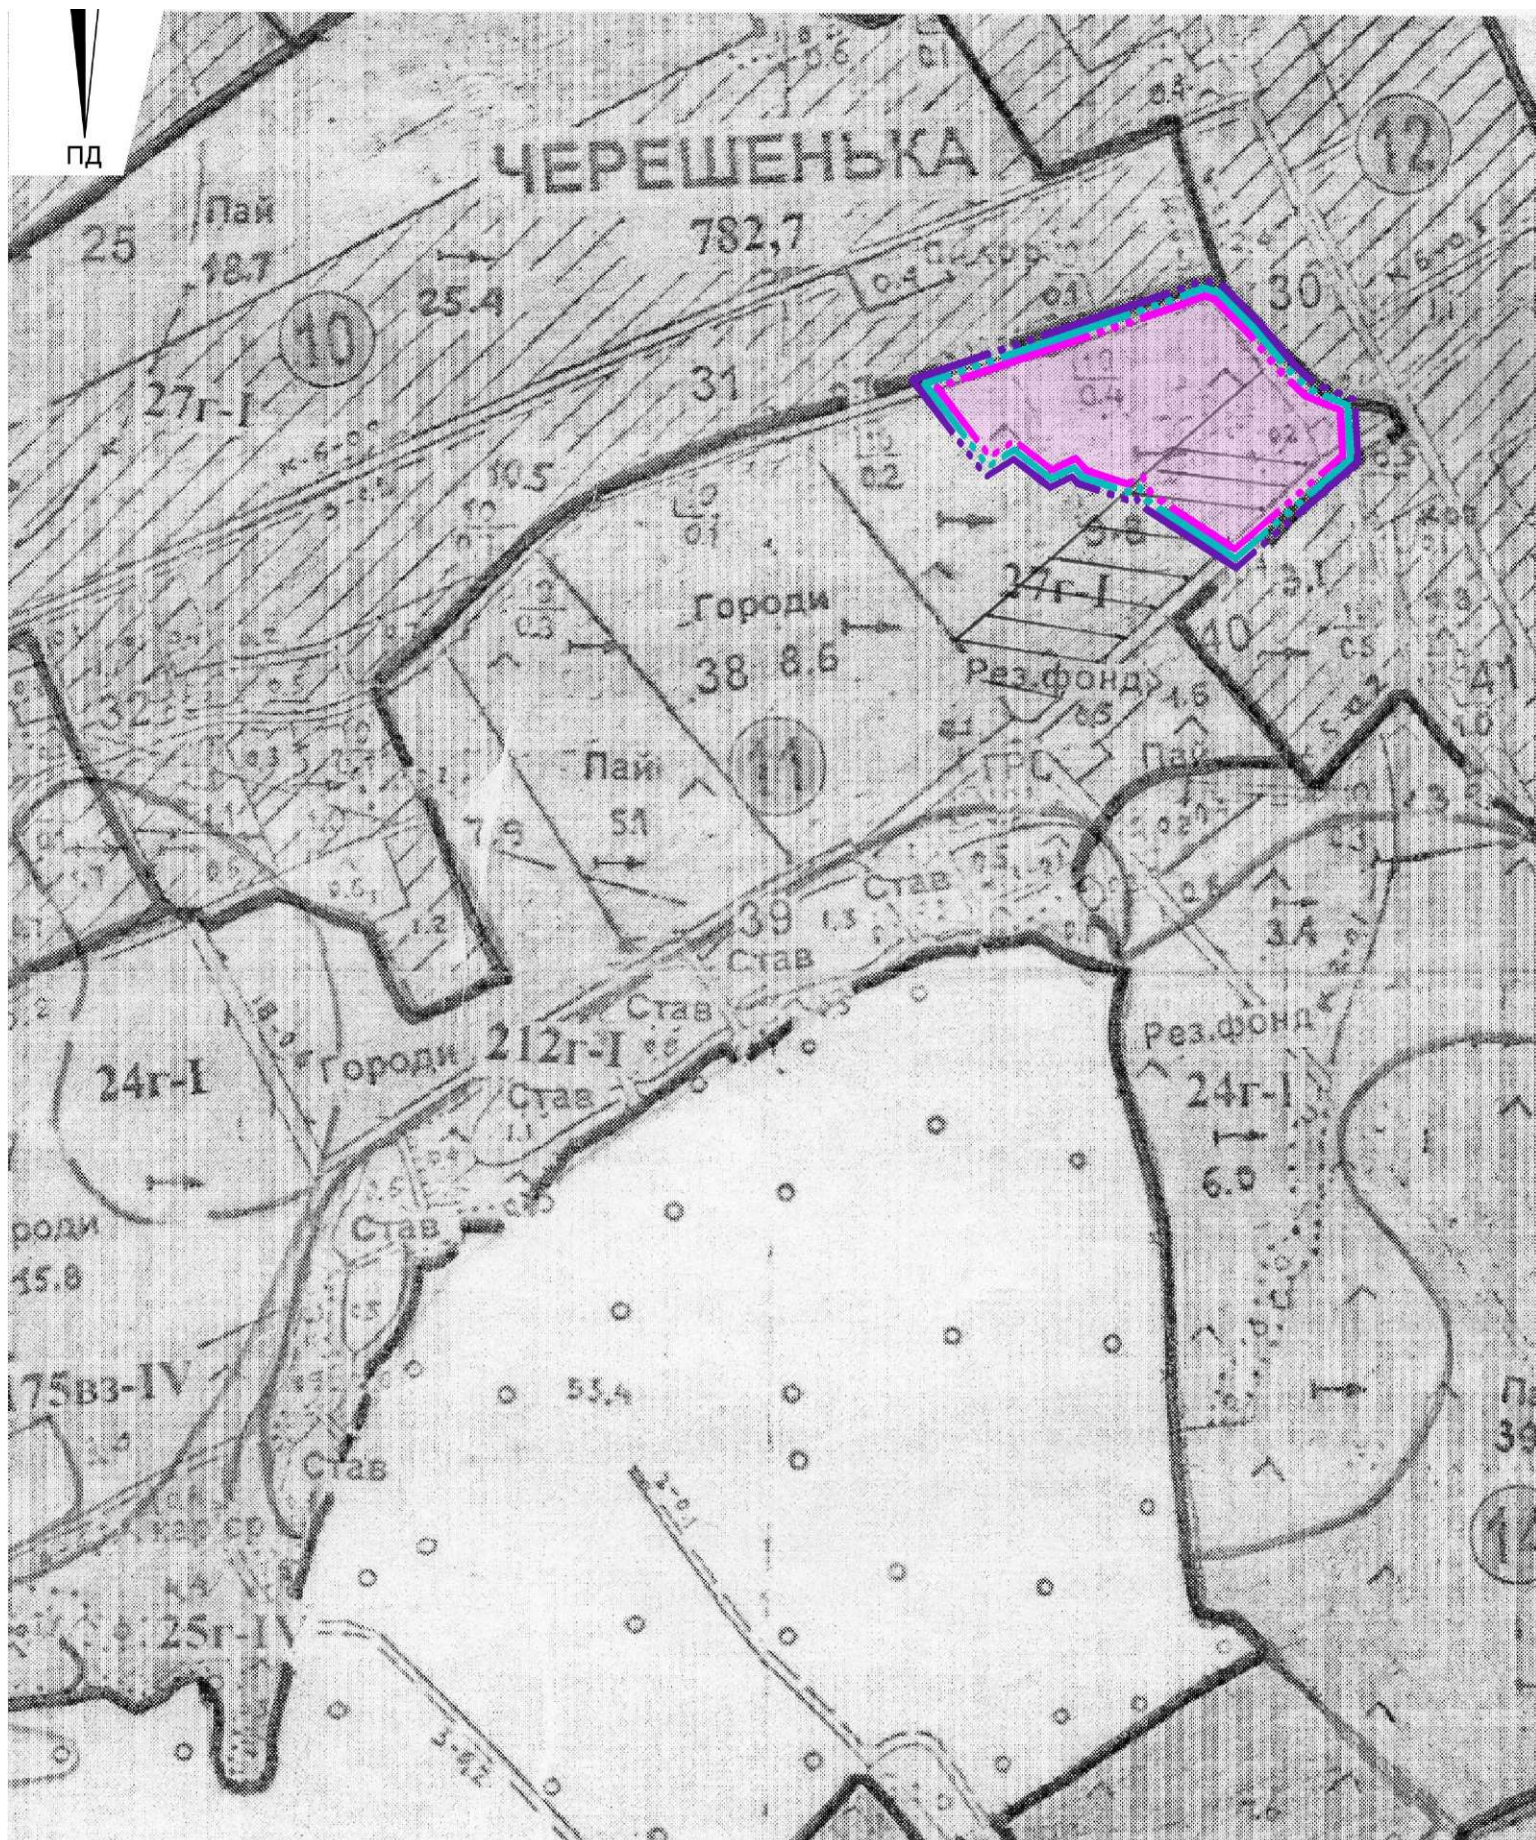

Ситуаційна схема

						Шифр : 266/2016			
						Детальний план території дачної, житлової та громадської забудови в урочищі "Березина" в с.Черешенька Вижницького району Чернівецької області			
Змін.	К-ть.	Арк.	№ Докум.	Підпис	Дата				
ГАП	Данилюк Т.					Замовник: Черешенська сільська рада	Стадія	Аркуш	Аркушів
Розроб.	Єзерський М.						ДПТ	1	6
Перевір.	Данилюк Т.								
						Схема розташування території у планувальній структурі с. Черешенька, Вижницького району. Чернівецької області	ПП "Центр європейського розвитку"		